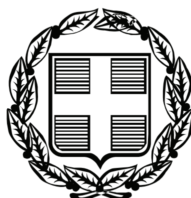


ΕΦΗΜΕΡΙΣ ΤΗΣ ΚΥΒΕΡΝΗΣΕΩΣ

ΤΗΣ ΕΛΛΗΝΙΚΗΣ ΔΗΜΟΚΡΑΤΙΑΣ

ΤΕΥΧΟΣ ΤΕΤΑΡΤΟ **Αρ. Φύλλου 623**

17 Νοεμβρίου 2010

ΠΕΡΙΕΧΟΜΕΝΑ

ΑΠΟΦΑΣΕΙΣ

ΑΠΟΦΑΣΕΙΣ

Αριθμ. 59136/5678 (1)

Κήρυξη ως αναδασωτέας εκτάσεως εμβαδού 11,2275 στρεμμάτων στη θέση «Πόρτα Εσοχής» περιοχής Εσοχής του Δήμου Φιλύρας Ν. Ροδόπης.

Ο ΓΕΝΙΚΟΣ ΓΡΑΜΜΑΤΕΑΣ ΠΕΡΙΦΕΡΕΙΑΣ
ΑΝΑΤΟΛΙΚΗΣ ΜΑΚΕΔΟΝΙΑΣ - ΘΡΑΚΗΣ

Έχοντας υπόψη:

1. Τις διατάξεις:

Α) Του άρθρου 117 παρ. 3 του Συντάγματος της Χώρας.

Β) Των άρθρων 38 παρ 1 και 2 και 41 του Ν. 998/79 «Περί προστασίας των δασών και δασικών εν γένει εκτάσεων της Χώρας».

Γ) Τις διατάξεις του Ν. 2240/94 «Περί συμπληρώσεως των διατάξεων για τη Νομαρχιακή Αυτοδιοίκηση και άλλες διατάξεις» του Ν. 2399/96 (ΦΕΚ 90Α΄/27-5-96) και του Ν. 2503/97 (ΦΕΚ 107Α΄/30-5-97).

2. Την υπ' αριθμόν 2439/16-04-2009 (ΦΕΚ 839 Β΄/6-5-2009) απόφαση του Γενικού Γραμματέα Περιφέρειας Αν. Μακεδονίας Θράκης περί εξουσιοδότησης υπογραφής με Ε.Γ.Γ.Π.

3. Τις διαταγές του Υπ. Γεωργίας α) 160417/1180/8-7-80, β) 182447/3049/24-9-80, γ) 10582/539/13-2-1976, δ) 215696/1451/9-5-1977, ε) 154659/24-5-82, στ) 78001/4408/16-7-91, ζ) 85144/1468/9-10-92, η) 92428/4484/Νοεμ.93, θ) 131240/20-5-91 και 1) 96186/3332/27-11-92.

4. Το υπ' αριθμ. 26655/1850/27-4-11-2009 έγγραφο της Περιφέρειας Α.Μ.Θ. «περί υπογραφής εγγράφων από τον Αναπλ. Προϊστάμενο της Γεν. Δ/νσης Περιφέρειας Α.Μ.Θρ. Κων/νο Καλούδη.

5. Την υπ' αριθ. 56576/3930/13-10-2010 πρόταση της Δ/νσης Δασών Ροδόπης με την οποία προτείνεται η κήρυξη της έκτασης που αναφέρεται στο θέμα ως αναδασωτέας, αποφασίζουμε:

Κηρύσσουμε ως αναδασωτέα, με σκοπό την προστασία των εδαφών και του δασικού περιβάλλοντος και την αποκατάσταση της βλάστησης με φυσική ή τεχνητή αναδάσωση για να αποκλεισθεί η χρήση τους για κάθε άλλο σκοπό, τη δημόσια έκταση δάσους εμβαδού 11,2275 στρεμμάτων η οποία εκχερσώθηκε παρανόμως, βρίσκεται δε στην θέση «Πόρτα Εσοχής» περιοχής Εσοχής του Δήμου Φιλύρας Νομού Ροδόπης και έχει όρια:

ΒΟΡΕΙΑ:	Δρόμος
ΝΟΤΙΑ:	Δρόμος
ΑΝΑΤΟΛΙΚΑ:	Δασική έκταση
ΔΥΤΙΚΑ:	Δασική έκταση,

όπως φαίνεται στο συνημμένο διάγραμμα που αποτελεί αναπόσπαστο μέρος της παρούσης.

Η απόφαση αυτή να δημοσιευθεί στην Εφημερίδα της Κυβερνήσεως.

Κομοτηνή, 22 Οκτωβρίου 2010

Με εντολή Γενικού Γραμματέα Περιφέρειας
Ο Αναπληρωτής Προϊστάμενος Γενικής Δ/νσης
ΚΩΝΣΤΑΝΤΙΝΟΣ ΚΑΛΟΥΔΗΣ

Δ/ΝΣΗ ΔΑΣΩΝ Ν. ΡΟΔΟΠΗΣ


ΤΟΠΟΓΡΑΦΙΚΟ ΔΙΑΓΡΑΜΜΑ

ΑΝΑΔΑΣΩΤΕΑΣ ΔΗΜΟΣΙΑΣ ΔΑΣΙΚΗΣ ΕΚΤΑΣΗΣ (11,2275) ΣΤΡΕΜ.
ΣΤΗ ΔΑΣΙΚΗ ΘΕΣΗ "ΠΟΡΤΑ ΕΞΟΧΗΣ" ΠΕΡΙΟΧΗΣ ΕΞΟΧΗΣ.
ΔΗΜΟΥ /ΚΟΙΝΟΤΗΤΑΣ ΦΙΛΥΡΑΣ ΝΟΜΟΥ ΡΟΔΟΠΗΣ.



ΚΛΙΜΑΚΑ 1:2000


ΕΘΝΙΚΟ ΤΥΠΟΓΡΑΦΕΙΟ
Για τεχνικούς λόγους στο σχεδιάγραμμα, έγινε σμίκρυνση, κατά ποσοστό 79%

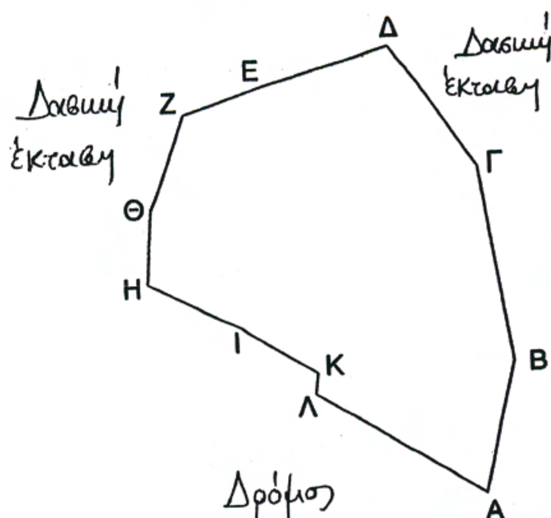

ΠΙΝΑΚΑΣ ΣΥΝΤΕΤΑΓΜΕΝΩΝ
ΣΥΣΤΗΜΑ ΑΝΑΦΟΡΑΣ: ΕΓΣΑ '87
ΕΜΒΑΔΟ = 11227,50 τ.μ.

ΣΗΜΕΙΑ	Χ	Ψ	ΜΗΚΗ (μ.)
Α	646845	4565908	(ΑΒ) = 45,35
Β	646856	4565952	(ΒΓ) = 66,75
Γ	646846	4566018	(ΓΔ) = 49,65
Δ	646818	4566059	(ΔΕ) = 46,84
Ε	646773	4566046	(ΕΖ) =25,30
Ζ	646749	4566038	(ΖΗ) = 33,24
Η	646737	4566007	(ΗΘ) = 25,08
Θ	646735	4565982	(ΘΙ) = 34,88
Ι	646766	4565966	(ΙΚ) = 29,68
Κ	646791	4565950	(ΚΛ) = 7,07
Λ	646790	4565943	(ΛΑ) = 64,19

ΧΑΡΤΗΣ ΠΕΡΙΟΧΗΣ ΣΤΟΝ ΟΠΟΙΟ ΦΑΙΝΕΤΑΙ ΜΕ ΚΥΚΛΟ Η ΔΑΣΙΚΗ ΕΚΤΑΣΗ ΠΟΥ ΚΗΡΥΣΣΕΤΑΙ ΑΝΑΔΑΣΩΤΕΑ ΜΕ ΤΗΝ ΥΠ.ΑΡΙΘ. 59136/5678/2010 ΑΠΟΦΑΣΗ κ. ΓΕΝΙΚΟΥ Δ/ΝΤΗ ΠΕΡΙΦΕΡΕΙΑΣ Αν. Μακ.-Θρ. ΚΛΙΜΑΚΑ 1:50.000

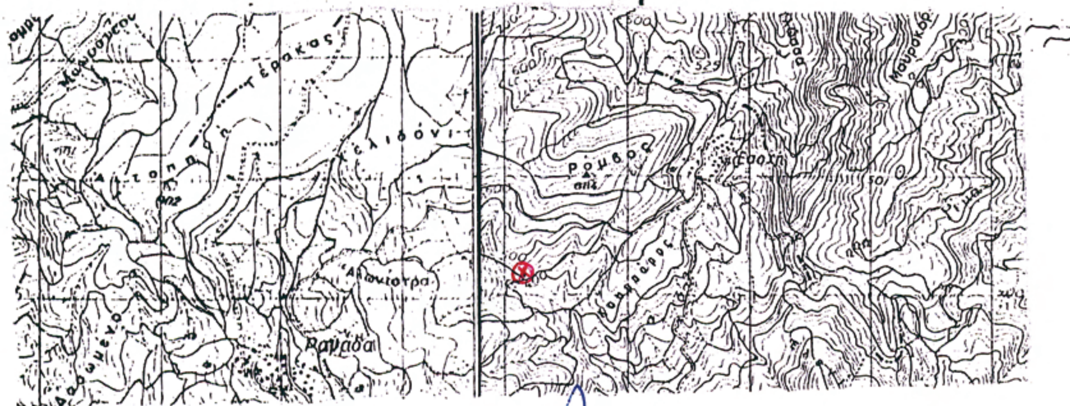


Κομοτηνή 13-10-2010
Η Συντάκτρια
ΤΕΧΝΟΛΟΓΟΣ ΔΑΣΟΠΟΝΙΑΣ

ΕΛΕΓΧΘΗΚΕ ΚΑΙ ΘΕΩΡΗΘΗΚΕ
Κομοτηνή 13-10-2010
Ο Δ/ντής Δασών Ροδόπης



ΕΓΚΡΙΝΕΤΑΙ
Κομοτηνή 22-10-2010
Ο Δ/ντής Δασών Περιφέρειας

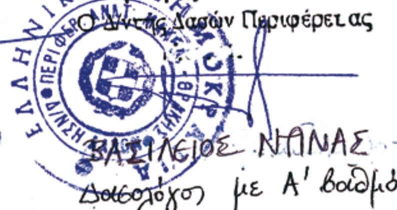

ΒΑΣΙΛΕΙΟΣ ΝΤΙΝΑΣ
Δασολόγος με Α' βαθμό

Αριθμ. 35112/3773 (2)

Πρώτος καθορισμός ορίων αιγιαλού και παραλίας στη θέση «Ανατολικά Αγίου Κωνσταντίνου Δ.Δ. Αγίου Κωνσταντίνου» Δήμου Βαθέος Ν. Σάμου.

Η ΓΕΝΙΚΗ ΓΡΑΜΜΑΤΕΑΣ ΠΕΡΙΦΕΡΕΙΑΣ
ΒΟΡΕΙΟΥ ΑΙΓΑΙΟΥ

Έχοντας υπόψη:

1. Τις διατάξεις του Ν.2971/2001 (ΦΕΚ 285/τ.Α΄/19-12-2001) «Αιγιαλός, παραλία και άλλες διατάξεις», ιδίως των άρθρων 3 και 5 αυτού.

2. Τις διατάξεις του Ν.Δ. 439/70 «Περί συμπληρώσεως των διατάξεων περί αιγιαλού».

3. Τις διατάξεις του Ν. 3200/55 «Περί διοικητικής αποκέντρωσης» όπως αυτές τροποποιήθηκαν και ισχύουν σήμερα με τα Ν.Δ. 532/1970, Β.Δ. 704/1970, Β.Δ. 705/1970, Β.Δ. 192/1972, Π.Δ. 71/1984, Π.Δ. 347/1986, Ν. 2026/1992 και Π.Δ. 97/1993.

4. Τις διατάξεις του Π.Δ. 551/88 «Οργάνωση Νομαρχιών - Οργάνωση Οικονομικών Υπηρεσιών» (ΦΕΚ 259/τ. Α΄/1988).

5. Τις διατάξεις του άρθρου 19 παραγρ. 5 του Ν. 2344/95, του άρθρου 52 παρ. 6 του Ν. 2218/94 και του άρθρου 4 παρ. 7 του Ν. 2240/94, δυνάμει των οποίων αρμοδιότητες του Υπουργείου Οικονομικών που είχαν μεταβιβασθεί στους Νομάρχες, ανήκουν στο Περιφερειακό Διευθυντή, σε συνδυασμό με αυτές του άρθρου 14 παρ. 2 του Ν. 2399/96 με τις οποίες προβλέπεται η κατάργηση των θέσεων των Περιφερειακών Διευθυντών, οι αρμοδιότητες πλέον του οποίου περιήλθαν στο Γενικό Γραμματέα της Περιφέρειας και ασκούνται από τον Αναπληρωτή Περιφερειακό Διευθυντή.

6. Τις διατάξεις του τέταρτου εδαφίου της παρ.2 του άρθρου 1 και της παρ. 6 του ίδιου άρθρου του Ν. 2503/97 «Διοίκηση, οργάνωση, στελέχωση της Περιφέρειας, ρύθμιση θεμάτων για τη τοπική αυτοδιοίκηση και άλλες διατάξεις» (ΦΕΚ 107/τ. Α΄), σύμφωνα με τις οποίες οι Περιφερειακές Υπηρεσίες του Υπουργείου Οικονομικών, που συγκροτούσαν την Περιφερειακή Διοίκηση του Νομού ή Νομαρχίας, δεν υπήχθησαν στην ενιαία οργανική μονάδα της Περιφέρειας, ούτε καταργήθηκαν, αλλά αποτελούν από την 1-9-1997, Υπηρεσίες του Υπουργείου Οικονομικών.

7. Το υπ' αριθμ. 28979/31-7-1997 έγγραφο της Διεύθυνσης Διοίκησης του Υπουργείου Εσωτερικών, Δημόσιας Διοίκησης και Αποκέντρωσης, σύμφωνα με το οποίο οι αρμοδιότητες του Γενικού Γραμματέα της Περιφέρειας σε θέματα Υπηρεσιών του Υπουργείου Οικονομικών, μεταφέρονται από την 1-9-1997 στον Υπουργό Οικονομικών.

8. Τις διατάξεις του πρώτου εδαφίου της παρ. 21 του άρθρου 46 του Ν. 3220/2004 (ΦΕΚ 15/τ. Α΄/28-1-2004) σύμφωνα με το οποίο από 10-4-2004 αρμοδιότητες του Υπουργού Οικονομίας και Οικονομικών οι οποίες ανήκαν ή είχαν μεταβιβασθεί στους Νομάρχες μέχρι την έναρξη λειτουργίας των Νομαρχιακών Αυτοδιοικήσεων και αφορούν θέματα των Υπηρεσιών του Υπουργείου Οικονομίας και Οικονομικών, που εξαιρέθηκαν από τη κατάργηση με τις διατάξεις της παρ. 2 του άρθρου 39 του Ν. 2218/1994, περιέρχονται στο Γενικό Γραμματέα της Περιφέρειας.

9. Την υπ' αριθμ. 24/9-12-2009 πράξη Υπουργικού Συμβουλίου (ΦΕΚ 528/16-12-2009) με την οποία διορίστηκε σε θέση μετακλητής Γενικής Γραμματέως της Περιφέρειας Β. Αιγαίου η Σοφία Θεολογίτου.

10. Την από 20-09-2010 έκθεση της Επιτροπής καθορισμού ορίων αιγιαλού και παραλίας (άρθρο 3 του Ν. 2971/19-12-2001, ΦΕΚ 285/τ. Α΄/19-12-2001) για τον πρώτο καθορισμό ορίων αιγιαλού και παραλίας στη θέση «Ανατολικά Αγίου Κωνσταντίνου» Δ.Δ. Αγίου Κωνσταντίνου Δήμου Βαθέος Ν. Σάμου.

11. Το τοπογραφικό, υψομετρικό και κτηματολογικό διάγραμμα, εξαρτημένο από κρατικό δίκτυο συντεταγμένων (ΕΓΣΑ '87), το οποίο συντάχθηκε τον Ιούνιο 2008 από τον Ιωάννη Κληρονομάκη, Αγρονόμο Τοπογράφο Μηχανικό, σε μία (1) πινακίδα, σε κλίμακα 1/500, ελέγχθηκε κατά το δυνατόν για την ορθή αποτύπωση του και θεωρήθηκε την 27-6-2008 από τη Βεργή Ευφροσύνη, Αγρονόμο Τοπογράφο Μηχανικό της Κτηματικής Υπηρεσίας Σάμου.

12. Το υπ' αριθμ. Φ.544.5/793/09/Σ.8150/27-10-2009 έγγραφο του Γενικού Επιτελείου Ναυτικού, αποφασίζουμε:

Επικυρώνουμε την από 20-09-2010 έκθεση της κατά το άρθρο 3 Ν. 2971/19-12-2001 (ΦΕΚ 285/τ. Α΄/19-12-2001) «Περί αιγιαλού και παραλίας και άλλες διατάξεις» αρμόδιας Επιτροπής καθορισμού ορίων αιγιαλού και παραλίας, για τον πρώτο καθορισμό ορίων αιγιαλού και παραλίας στη θέση «Ανατολικά Αγίου Κωνσταντίνου» Δ.Δ. Αγίου Κωντσταντίνου Δήμου Βαθέος Ν. Σάμου, καθώς επίσης και το τοπογραφικό, υψομετρικό και κτηματολογικό διάγραμμα, εξαρτημένο από κρατικό δίκτυο συντεταγμένων (ΕΓΣΑ '87), το οποίο συντάχθηκε τον Ιούνιο 2008 από τον Ιωάννη Κληρονομάκη, Αγρονόμο Τοπογράφο Μηχανικό, σε μία (1) πινακίδα, σε κλίμακα 1/500, ελέγχθηκε κατά το δυνατόν για την ορθή αποτύπωση του και θεωρήθηκε από τη Βεργή Ευφροσύνη, Αγρονόμο Τοπογράφο Μηχανικό της Κτηματικής Υπηρεσίας Σάμου.

Στο τοπογραφικό αυτό διάγραμμα καθορίσθηκε:

α) Η οριογραμμή ζώνης αιγιαλού με κόκκινη συνεχή πολυγωνική γραμμή και στοιχεία (Α1, Α2, ..., Α14, Α15).

β) Η οριογραμμή ζώνης παραλίας με κίτρινη συνεχή πολυγωνική γραμμή και στοιχεία (Π1, Π2, ..., Π12, Π13).

Το πλάτος της ζώνης παραλίας καθορίζεται στα δέκα (10,00) μέτρα δεδομένου ότι δεν εξυπηρετούνται οι σκοποί του άρθρου 1 παρ. 2 του Ν. 2971/2001.

Εντός ζώνης παραλίας δεν βρίσκονται κτίσματα.

Αποφαινόμαστε ότι δεν υπάρχει παλαιός αιγιαλός.

Οι κορυφές των ανωτέρω οριογραμμών καθορίζονται με συντεταγμένες του κρατικού δικτύου (σύστημα συντεταγμένων ΕΓΣΑ '87).

Η απόφαση αυτή με την έκθεση της επιτροπής και το τοπογραφικό διάγραμμα να δημοσιευθούν στην Εφημερίδα της Κυβερνήσεως.

Μυτιλήνη 12 Οκτωβρίου 2010

Η Γενική Γραμματέας Περιφέρειας
ΣΟΦΙΑ ΘΕΟΛΟΓΙΤΟΥ

ΕΚΘΕΣΗ ΕΠΙΤΡΟΠΗΣ ΚΑΘΟΡΙΣΜΟΥ ΤΩΝ ΟΡΙΩΝ ΑΙΓΙΑΛΟΥ ΚΑΙ ΠΑΡΑΛΙΑΣ
(Άρθρο 3 Ν. 2971/19-12-2001)
(2η συνεδρίαση)

Για τον πρώτο καθορισμό των ορίων αιγιαλού και παραλίας στη θέση «Ανατολικά Αγίου Κωνσταντίνου» Δήμου Βαθέος Ν. Σάμου.

Στη Σάμο σήμερα 20 Σεπτεμβρίου 2010 ημέρα της εβδομάδας Δευτέρα και ώρα 3:00 μ.μ. οι υπογεγραμμένοι:

1. Αλκιβιάδης Φουντεδάκης, Προϊστάμενος της Κτηματικής Υπηρεσίας Ν. Σάμου ως πρόεδρος,

2. Νικόλαος Μεταξάς, Λιμενάρχης Σάμου ως μέλος,

3. Ευφροσύνη Βεργή, Τοπογράφος Μηχανικός της Κτηματικής Υπηρεσίας Ν. Σάμου ως μέλος,

4. Ιωάννης Σοφοτάσιος, Προϊστάμενος Πολεοδομίας Ν Α. Σάμου ως μέλος,

5. Ο Διευθυντής της Διεύθυνσης Χωροταξίας και Περιβάλλοντος της Γενικής Γραμματείας της Περιφέρειας Β. Αιγαίου ως μέλος, δεν παρευρέθηκε και ο Ευάγγελος Παριανός, υπάλληλος της Κτηματικής Υπηρεσίας Ν. Σάμου ως γραμματέας της επιτροπής, αποτελούντες την επιτροπή καθορισμού ορίων αιγιαλού και παραλίας, δυνάμει του Π.Δ. 284/1988 «Οργανισμός του Υπουργείου Οικονομικών» (ΦΕΚ 128 Α΄), όπως τροποποιήθηκε και ισχύει και του Π.Δ. 551/1988 «Οργανισμός Νομαρχιών-Οργάνωση Οικονομικών Υπηρεσιών» (ΦΕΚ 259 Α΄) και του άρθρου 3 του Ν. 2971/19-12-2001 «Αιγιαλός, παραλία και άλλες διατάξεις» (ΦΕΚ 285 Δ΄), όπως αυτή ορίσθηκε με την υπ' αριθμ. 241/27-1-2009 απόφαση του Γενικού Γραμματέα Περιφέρειας Β. Αιγαίου, αφού μεταβήκαμε επί τόπου στη προαναφερθείσα περιοχή, ύστερα από πρόσκληση του Προέδρου και έχοντας υπ' όψιν:

1. Το υπ' αριθμ. 1939/4-6-2008 έγγραφο της Νομαρχίας Σάμου σχετικά με την οριοθέτηση της ζώνης αιγιαλού και ζώνης παραλίας στη θέση «Ανατολικά Αγίου Κωνσταντίνου» Δήμου Βαθέος Ν. Σάμου.

2. Το τοπογραφικό, υψομετρικό και κτηματολογικό διάγραμμα, εξαρτημένο από κρατικό δίκτυο συντεταγμένων (ΕΓΣΑ '87), το οποίο συντάχθηκε τον Ιούνιο 2008 από τον Ιωάννη Κληρονομάκη, Αγρονόμο Τοπογράφο Μηχανικό, σε μια (1) πινακίδα, σε κλίμακα 1/500, ελέγχθηκε κατά το δυνατόν για την ορθή αποτύπωση του και θεωρήθηκε την 27-6-2008 από την Βεργή Ευφροσύνη Αγρονόμο Τοπογράφο Μηχανικό της Κτηματικής Υπηρεσίας Σάμου.

3. Το υπ' αριθμ. πρωτ. Φ.544.5/793/09/Σ.8150/27-10-2009 έγγραφο του Γενικού Επιτελείου Ναυτικού.

4. Τις διατάξεις του Ν. 2971/2001 «περί αιγιαλού, παραλίας και άλλων διατάξεων» όπως αυτός ισχύει και τον Ν. 1337/83 καθώς και την προς αυτόν σχετική Δικαστηριακή και Διοικητική Νομολογία,

5. Την σχηματισθείσα αντίληψη, από την επιτόπιο μετάβαση περί του πλάτους της βρεχόμενης ζώνης της ξηράς και λοιπών συναφών στοιχείων όπως

> Τη γεωγραφική θέση της ακτής, η οποία βρίσκεται στο βόρειο τμήμα της νήσου Σάμου και έχει βόρειο μέτωπο προς την θάλασσα.

> Τη μορφολογία της ακτής, η οποία είναι κατά κύριο λόγο αμμοχαλικώδης και εν μέρα βραχώδης στο ανατολικό και δυτικό τμήμα της, με μικρές κλίσεις σε όλη την έκτασή της.

> Τη μορφολογία του πυθμένα, ο οποίος είναι αμμοχαλικώδης με μέτρια κλίση και βάθη τα οποία είναι μικρά πλησίον της ακτής και μεγαλύτερα στη συνέχεια.

> Τις επικρατούσες καιρικές συνθήκες ήτοι βόρειοι, βόρειο-δυτικοί και βόρειο-ανατολικοί άνεμοι σε μέτρια συχνότητα, οι οποίοι, λόγω του μεγάλου αναπτύγματος του πελάγους, προκαλούν μέτριους έως και έντονους κυματισμούς.

> Την ύπαρξη ρέματος, το οποίο εκβάλει στο δυτικό τμήμα της ακτής.

> Την ύπαρξη τεχνικών έργων, ήτοι την κατασκευή γέφυρας στις εκβολές του αναφερόμενου ρέματος.

> Την ύπαρξη υψηλού και χαμηλού ορόφου βλάστησης, η οποία αναπτύσσεται σε πυκνές συστάδες νότια του κατά μήκος της ακτής υφιστάμενου χωματόδρομου.

> Το γεγονός ότι δεν εντοπίσθηκαν παράκτιοι φυσικοί πόροι.

> Τη μη ύπαρξη καταγεγραμμένων δημοσίων κτημάτων.

> Τη μη ύπαρξη ευπαθών οικοσυστημάτων και προστατευόμενων περιοχών.

> Το γεγονός ότι δεν υφίσταται Κτηματολόγιο, αποφασίζουμε:

1. Τον καθορισμό επί του ανωτέρω τοπογραφικού διαγράμματος:

α) Οριογραμμής της ζώνης αιγιαλού με κόκκινη συνεχή πολυγωνική γραμμή και στοιχεία (Α1, Α2, ..., Α14, Α15).

β) Οριογραμμής της ζώνης παραλίας με κίτρινη συνεχή πολυγωνική γραμμή και στοιχεία (Π1, Π2,..., Π12, Π13).

2. Το πλάτος της ζώνης παραλίας στα δέκα (10) μέτρα, καθότι δεν εξυπηρετούνται οι σκοποί του άρθρου 1 παρ. 2 του Ν. 2971/2001.

3. Εντός ζώνης παραλίας δεν βρίσκονται κτίσματα.


ΣΥΝΤΕΤΑΓΜΕΝΕΣ ΚΟΡΥΦΩΝ					
ΑΙΓΙΑΛΟΥ			ΠΑΡΑΛΙΑΣ		
Α/Α	Χ	Υ		Χ	Υ
Α01	748679,86	4187789,69	Π01	748696,11	4187778,15
Α02	748692,25	4187792,22	Π02	748722,76	4187776,90
Α03	748699,36	4187788,01	Π03	748735,65	4187779,02
Α04	748722,18	4187786,94	Π04	748765,16	4187775,65
Α05	748735,40	4187789,12	Π05	748781,44	4187772,65
Α06	748766,64	4187785,55	Π06	748801,75	4187766,69
Α07	748783,76	4187782,39	Π07	748828,82	4187756,38
Α08	748804,95	4187776,18	Π08	748869,37	4187733,33
Α09	748833,09	4187765,45	Π09	748879,83	4187725,94
Α10	748874,74	4187741,78	Π10	748910,99	4187709,88
Α11	748885,03	4187734,52	Π11	748945,97	4187696,42
Α12	748915,09	4187719,02	Π12	748964,39	4187694,63
Α13	748948,29	4187706,24	Π13	748986,14	4187695,01
Α14	748965,04	4187704,62			
Α15	748988,03	4187703,81			

Ο Πρόεδρος

ΑΛΚΙΒΙΑΔΗΣ ΦΟΥΝΤΕΔΑΚΗΣ

Τα Μέλη


(υπογραφές)

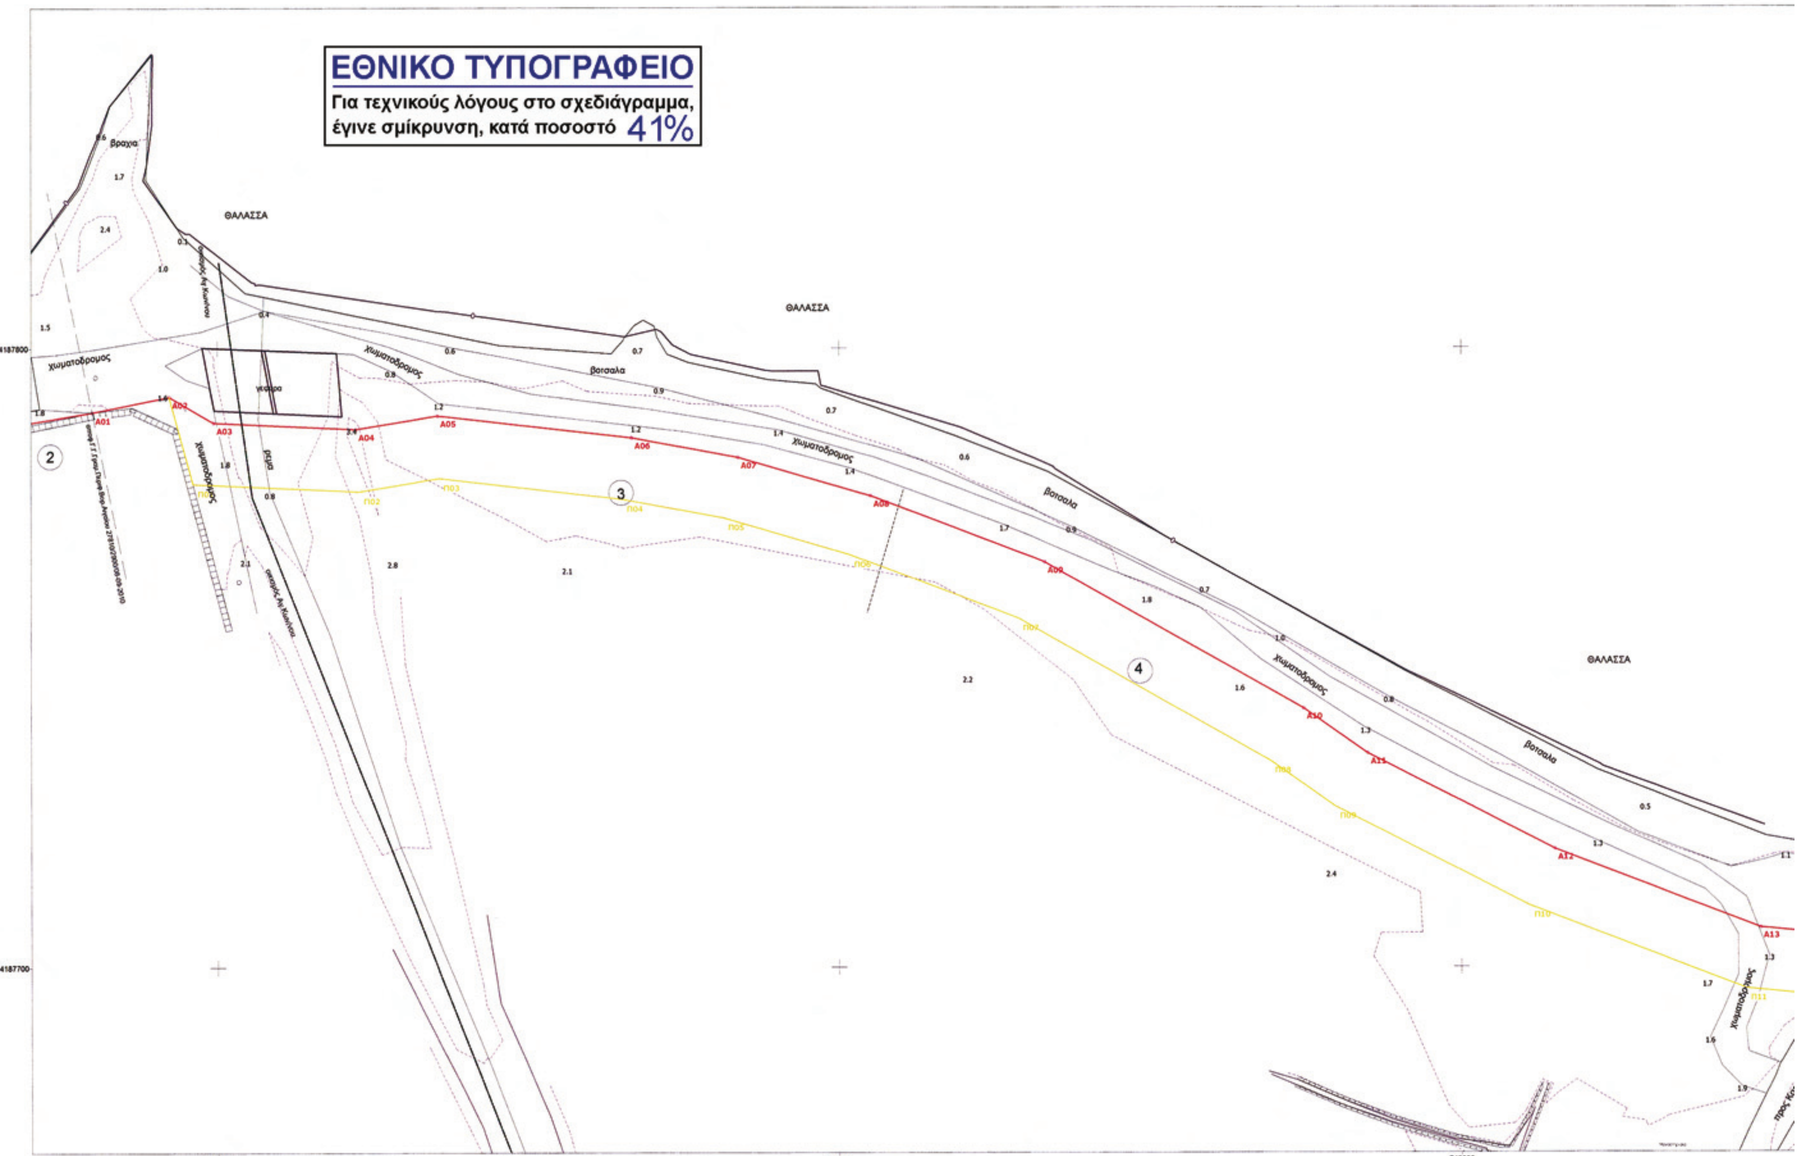
ΕΘΝΙΚΟ ΤΥΠΟΓΡΑΦΕΙΟ
Για τεχνικούς λόγους στο σχεδιάγραμμα,
έγινε σμίκρυνση, κατά ποσοστό 41%
ΘΑΛΑΣΣΑ
ΘΑΛΑΣΣΑ
ΘΑΛΑΣΣΑ
βραχια
βοτσαλα
βοτσαλα
βοτσαλα
χωματοδρομος
χωματοδρομος
χωματοδρομος
χωματοδρομος
ρεμα
γεφυρα
2
3
4
4187800
4187700
748700
748800
748900

ΠΙΝΑΚΑΣ ΟΝΟΜΑΤΕΠΩΝΥΜΩΝ ΦΕΡΟΜΕΝΩΝ ΙΔΙΟΚΤΗΤΩΝ			
2	ΒΟΥΡΟΣ ΑΝΑΣΤΑΣΙΟΣ	3	ΦΟΡΟΠΟΥΛΟΣ ΕΥΑΓΓΕΛΟΣ
		4	ΜΟΝΑΣΤΗΡΙΑΚΟ ΚΤΗΜΑ

ΚΟΡΥΦΕΣ ΑΙΓΙΑΛΟΥ			ΚΟΡΥΦΕΣ ΠΑΡΑΛΙΑΣ		
Περιγραφή	X	Y	Περιγραφή	X	Y
Α01	748.679,86	4.187.789,69	Π01	748.696,11	4.187.778,15
Α02	748.692,25	4.187.792,22	Π02	748.722,76	4.187.776,90
Α03	748.699,36	4.187.788,01	Π03	748.735,65	4.187.779,02
Α04	748.722,18	4.187.786,94	Π04	748.765,16	4.187.775,65
Α05	748.735,40	4.187.789,12	Π05	748.781,44	4.187.772,65
Α06	748.766,64	4.187.785,55	Π06	748.801,75	4.187.766,69
Α07	748.783,76	4.187.782,39	Π07	748.828,82	4.187.756,38
Α08	748.804,95	4.187.776,18	Π08	748.869,37	4.187.733,33
Α09	748.833,09	4.187.765,45	Π09	748.879,83	4.187.725,94
Α10	748.874,74	4.187.741,78	Π10	748.910,99	4.187.709,88
Α11	748.885,03	4.187.734,52	Π11	748.945,97	4.187.696,42
Α12	748.915,09	4.187.719,02	Π12	748.964,39	4.187.694,63
Α13	748.948,29	4.187.706,24	Π13	748.986,14	4.187.695,01
Α14	748.965,04	4.187.704,62			
Α15	748.988,03	4.187.703,81			

ΥΠΟΜΝΗΜΑ ΣΥΜΒΟΛΩΝ	
Συμβολο	Περιγραφη
▭	Κτιρια
- - - - - - -	Ορια ιδιοκτησιων
01	Αριθμος κτηματολογικου διαγραμματος
1	Αριθμος οροφων κτισματος
Π	πλακοσκεπες κτισμα
Κ	κεραμοσκεπες κτισμα
ΕΛ	Ελενιτ-σκεπες κτισμα
Λ	Λαμαρινοσκεπες κτισμα
Α	ασκεπες κτισμα
-X-X-X-X-	συρματοπλεγμα
0000000	Ξερολιθια - πεζουλα
═══	τοιχος

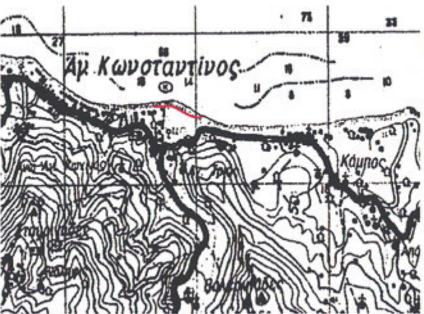

ΑΠΟΣΠΑΣΜΑ ΧΑΡΤΗ

Η ΟΡΙΖΟΝΤΙΟΓΡΑΦΙΚΗ ΕΞΑΡΤΗΣΗ ΕΓΙΝΕ ΑΠΟ ΤΟ ΚΡΑΤΙΚΟ ΤΡΙΓΩΝΟΜΕΤΡΙΚΟ ΔΙΚΤΥΟ
ΣΥΣΤΗΜΑ ΑΝΑΦΟΡΑΣ: ΕΓΣΑ 87
DATUM: ΔΙΟΝΥΣΟΥ, ΕΛΛΕΙΨΟΕΙΔΕΣ: GRS 80, ΠΡΟΒΟΛΗ: U.T.M

Υπόμνημα Επιτροπής

1. Το παρόν Τοπογραφικό διάγραμμα συνοδεύει την από 20-9-2010 έκθεση της Επιτροπής καθορισμού των ορίων του αιγιαλού, παραλίας και παλαιού αιγιαλού (άρθρο 3 Ν.2971/2001)
2. ________ (κόκκινη γραμμή) Α01, Α02, ...,Α14, Α15 οριογραμμή αιγιαλού
3. ________ (κιτρίνη γραμμή) Α02,Π01,Π02, ...,Π12,Π13 γραμμή παραλίας
4. Η γραμμή παραλίας ισαπέχει της οριογραμμής αιγιαλού δέκα (10) μέτρα.

Η ΕΠΙΤΡΟΠΗ

Ο Πρόεδρος
Αλκιβιάδης Φουντεδάκης

Τα μέλη
1. ΜΕΤΑΞΑΣ Κ. Νικόλαος, Αντιπλοίαρχος Λ.Σ.
2. Ευφροσύνη Βεργή, Τοπ/φος Μηχανικός
3. ΙΩΑΝΝΗΣ ΣΟΦΟΤΑΣΙΟΣ, ΠΤΥΧΙΟΥΧΟΣ ΠΟΛΙΤΙΚΟΣ ΜΗΧΑΝΙΚΟΣ Ε.Υ (Τ.Ε.) με βαθμό Α'

Σαμος 27-6-2008
ΘΕΩΡΗΘΗΚΕ
Ευφροσύνη Βεργή
Τοπ/φος Μηχανικός

Σαμος 27-6-2008
ΕΛΕΓΘΗΚΕ
Ευφροσύνη Βεργή
Τοπ/φος Μηχανικός

ΕΛΛΗΝΙΚΗ ΔΗΜΟΚΡΑΤΙΑ
ΝΟΜΑΡΧΙΑ ΣΑΜΟΥ

ΤΟΠΟΓΡΑΦΙΚΟ ΔΙΑΓΡΑΜΜΑ
ΑΙΓΙΑΛΟΥ και ΠΑΡΑΛΙΑΣ

ΑΝΑΤΟΛΙΚΑ ΑΓΙΟΥ ΚΩΝΣΤΑΝΤΙΝΟΥ

ΚΛΙΜΑΚΑ: 1:500	ΗΜΕΡΟΜΗΝΙΑ Ιούνιος 2008	ΑΡΙΘ. ΣΧΕΔΙΟΥ	06.40	1

ΜΕΛΕΤΗΤΗΣ	ΚΛΗΡΟΝΟΜΑΚΗΣ ΙΩΑΝΝΗΣ	DATUM: ΔΙΟΝΥΣΟΥ ΕΛΛΕΙΨ: GRS80 ΠΡΟΒΟΛΗ: U.T.M. Συντ Κλιμ:
ΣΥΝΤΑΞΗ	ΘΕΩΡΗΣΗ	ΕΠΙΒΛΕΨΗ
ΙΩΑΝΝΗΣ ΕΜΜ. ΚΛΗΡΟΝΟΜΑΚΗΣ ΔΙΠΛΩΜ. ΤΟΠΟΓΡΑΦΟΣ ΜΗΧΑΝΙΚΟΣ ΑΡΙΣΤΟΤΕΛΕΙΟΥ ΠΟΛΥΤΕΧΝΕΙΟΥ	ΘΕΩΡΗΘΗΚΕ Σάμος 20-9-2010 Ο Δ/ντής Τεχνικών Υπηρεσιών Νομαρχιακής Αυτοδ/σης Σάμου Π. Βασιλείου ΠΟΛΙΤΙΚΟΣ ΜΗΧΑΝΙΚΟΣ Α' ΒΑΘΜΟ	

Βραχια
Εθνική οδός
προς Σαμο
Α14
Α15
Π12
1.Π
749000

Αριθ. 2945 (3)

Κήρυξη ως αναδασωτέας δημόσιας δασικής εκτάσεως και δημοσίου δάσους, συνολικού εμβαδού 23.322 τετραγωνικών μέτρων, περιοχής Κάτω Κορυφής, Τ.Δ Σαρακηνών του Δήμου Αριδαίας, Νομού Πέλλας.

Η ΓΕΝΙΚΗ ΓΡΑΜΜΑΤΕΑΣ
ΠΕΡΙΦΕΡΕΙΑΣ ΚΕΝΤΡΙΚΗΣ ΜΑΚΕΔΟΝΙΑΣ

Έχοντας υπόψη:

1) Την παρ. 3 του άρθρου 117 του Συντάγματος της χώρας.

2) Τις περί διοικητικής αποκέντρωσης διατάξεις του Ν. 3200/1955.

3) Τις δ/ξεις του Ν. 998/79 «Περί προστασίας δασών και δασικών εν γένει εκτάσεων» και ειδικότερα:

α) του αρθ. 41 παρ.1

β) του αρθ. 38 παρ. 1

γ) του αρθ. 70 όπως τροποποιήθηκε με το αρ. 29 § 1 του ν. 2081/1992 και συμπληρώθηκε με το αρθρ. 12 παρ. 2 του Ν. 2040/92 και αντικαταστάθηκε με το άρθρο 1 § 15 του Ν. 3208/03.

4) Τις δ/γές του Υπ. Γεωργίας:

α) 160417/1180/80, β) 182447/3049/80 γ) 154659/24-5-82

5) Το Ν. 2503/97 «Διοίκηση, οργάνωση, στελέχωση της Περιφέρειας κ.λπ.».

6) Την με αριθμό 8063/30-10-2008 (ΦΕΚ 2317 Β΄) απόφαση του Γενικού Γραμματέα Περιφέρειας Κεντρ. Μακεδονίας, «Ανάθεση αρμοδιοτήτων σε Υπηρεσίες της Π.Κ.Μ. και μεταβίβαση του δικαιώματος υπογραφής «Με εντολή Γενικού Γραμματέα « αποφάσεων εγγράφων και άλλων πράξεων στον Προϊστάμενο της Γενικής Δ/νσης, στους Προϊσταμένους Δ/νσεων, Τμημάτων και Γραφείων των Υπηρεσιών της Π.Κ.Μ.».

7) Την με αρ. 4448/11-10-2010 πρόταση του Δασαρχείου Αριδαίας περί κήρυξης αναδασωτέας της αναφερόμενης στο θέμα έκτασης, αποφασίζουμε:

Κηρύσσουμε ως αναδασωτέα τα τμήματα Α, Β, & Γ, δημόσιας δασικής έκτασης και δημοσίου δάσους, συνολικού εμβαδού 23.322 τετραγωνικών μέτρων (είκοσι τριών χιλιάδων τριακοσίων είκοσι δύο τ.μ.), με σκοπό την αποκατάσταση της δασικής βλάστησης με φυσική αναδάσωση, τα οποία βρίσκονται στη περιοχή του οικισμού της Κάτω Κορυφής του Τοπικού Διαμερίσματος Σαρακηνών, Δήμου Αριδαίας, Νομού Πέλλας, που διαπιστώθηκε ότι εκχερσώθηκαν παράνομα κατά την 13η Αυγούστου 2010. Τα τμήματα αυτά αποτυπώνονται και προσδιορίζονται με συντεταγμένες στο σύστημα ΕΓΣΑ '87 στο συνημμένο τοπογραφικό διάγραμμα κλιμ. 1:2000 και η θέση τους είναι σημειωμένη σε απόσπασμα φύλλου χάρτη ΓΥΣ με κλιμ. 1:25.000, από μεγέθυνση του Φ.Χ ΓΥΣ «ΑΡΝΙΣΣΑ» κλιμ. 1:50.000, τα οποία αποτελούν αναπόσπαστο μέρος της απόφασης αυτής.

Αναλυτικά οριοθετούνται όπως παρακάτω:

ΤΜΗΜΑ Α (1, 2, 3, 4, 5....17, 8, 19, 20, 1) εμβαδού 12.691 τ.μ. εξαιρουμένου του τμήματος Α, Β, Γ, Ε, Ζ, Η, Θ, Ι, Α, το οποίο έχει κηρυχθεί αναδασωτέο με την υπ'αριθμ. 771/2000 απόφαση Γ.Γ. Περιφ. Κεντρ. Μακεδονίας (ΦΕΚ Δ΄ 298) εμβαδού 9.960 στρ.

Βόρεια: Με δάσος οξιάς
Νότια: Με δάσος οξιάς
Ανατολικά: Με δάσος οξιάς
Δυτικά: Με δάσος οξιάς

ΤΜΗΜΑ Β (21, 30, 31, 32, 33, 34, 35, 36, 21) εμβαδού 3.562 τ.μ.

Βόρεια: Με δάσος οξιάς
Νότια: Με δάσος οξιάς
Ανατολικά: Με δάσος οξιάς
Δυτικά: Με τμήμα Γ

ΤΜΗΜΑ Γ (21, 22, 23, 24, 25, 26, 27, 28, 29, 30, 21) εμβαδού 7.069 τ.μ.

Βόρεια: Με δάσος οξιάς
Νότια: Με δάσος οξιάς
Ανατολικά: Με τμήμα Β
Δυτικά: Με δάσος οξιάς


Η απόφαση αυτή να δημοσιευθεί στην Εφημερίδα της Κυβερνήσεως.

Έδεσσα, 26 Οκτωβρίου 2010

Με εντολή Γενικής Γραμματέως Περιφέρειας
Η Προϊσταμένη Διεύθυνσης Δασών
ΑΝΝΑ ΒΛΑΧΑΚΗ


ΤΟΠΟΓΡΑΦΙΚΟ ΔΙΑΓΡΑΜΜΑ


Δημόσιας δασικής έκτασης και δάσους, συνολικού εμβαδού 23.322 τ.μ., στην Κάτω Κορυφή Δ.Δ. Σαρακηνών Δήμου Αριδαίας τα οποία εκχερσώθηκαν και καταλήφθηκαν παράνομα

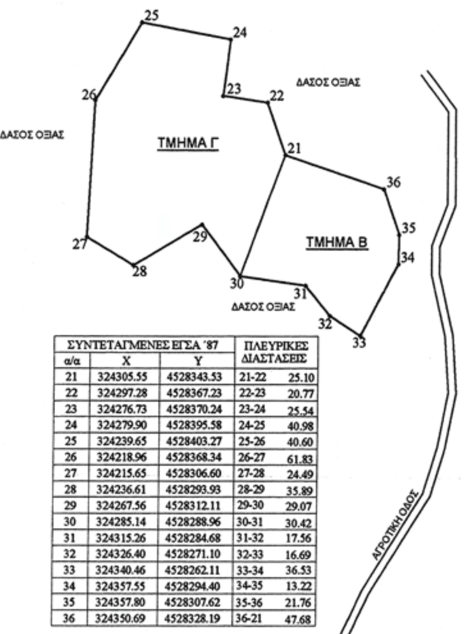

ΣΥΝΤΕΤΑΓΜΕΝΕΣ ΕΓΣΑ '87			ΠΛΕΥΡΙΚΕΣ ΔΙΑΣΤΑΣΕΙΣ	
α/α	X	Y		
21	324305.55	4528343.53	21-22	25.10
22	324297.28	4528367.23	22-23	20.77
23	324276.73	4528370.24	23-24	25.54
24	324279.90	4528395.58	24-25	40.98
25	324239.65	4528403.27	25-26	40.60
26	324218.96	4528368.34	26-27	61.83
27	324215.65	4528306.60	27-28	24.49
28	324236.61	4528293.93	28-29	35.89
29	324267.56	4528312.11	29-30	29.07
30	324285.14	4528288.96	30-31	30.42
31	324315.26	4528284.68	31-32	17.56
32	324326.40	4528271.10	32-33	16.69
33	324340.46	4528262.11	33-34	36.53
34	324357.55	4528294.40	34-35	13.22
35	324357.80	4528307.62	35-36	21.76
36	324350.69	4528328.19	36-21	47.68

Απόσπασμα χάρτη Γ.Υ.Σ (Φ.Χ. ΑΡΝΙΣΣΑ) κλίμακας 1:50.000 μεγεθυσμένο σε κλίμακα 1:25.000

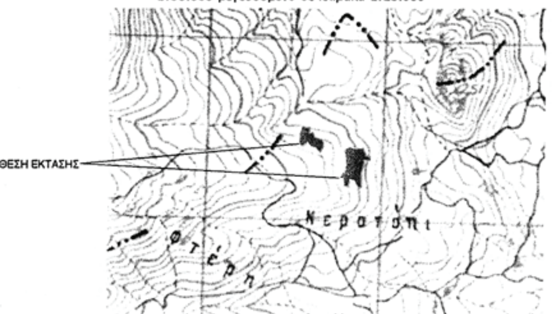

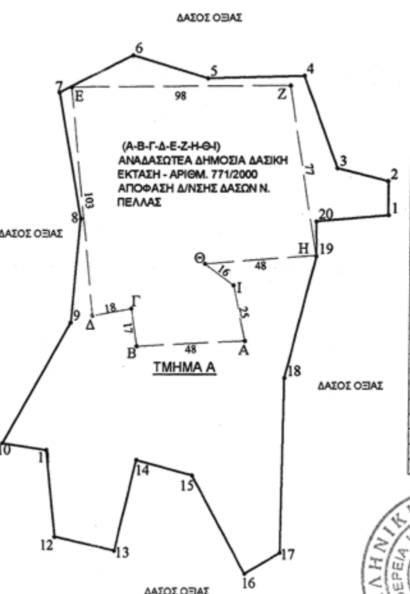

ΚΛΙΜΑΚΑ 1:2.000



ΥΠΟΜΝΗΜΑ

ΤΜΗΜΑ Α (1,2,3,4,5,...,17,18,19,20) - (Α,Β,Γ...,Θ,Ι,Α), Ε= 12.691 τ.μ. (ΔΑΣΙΚΗ ΕΚΤΑΣΗ)
ΤΜΗΜΑ Β (21,30,31,32,33,34,35,36), Ε= 3.562 τ.μ. (ΔΑΣΟΣ)
ΤΜΗΜΑ Γ (21,22,23,24,25,26,27,28,29,30), Ε= 7.069 τ.μ. (ΔΑΣΙΚΗ ΕΚΤΑΣΗ)
(Α-Β-Γ-Δ-Ε-Ζ-Η-Θ-Ι) ΑΡΙΘΜ. 7/1999 ΠΔΑ, ΥΠΕΡ ΔΗΜΟΣΙΟΥ

ΣΥΝΤΕΤΑΓΜΕΝΕΣ ΕΓΣΑ '87			ΠΛΕΥΡΙΚΕΣ ΔΙΑΣΤΑΣΕΙΣ	
α/α	X	Y		
1	324625.52	4528220.43	1-2	15.21
2	324625.25	4528235.64	2-3	23.61
3	324602.39	4528241.55	3-4	44.16
4	324587.37	4528283.08	4-5	43.39
5	324544.00	4528281.66	5-6	35.15
6	324510.40	4528292.34	6-7	37.18
7	324477.24	4528275.52	7-8	57.65
8	324487.49	4528218.79	8-9	46.73
9	324483.31	4528172.25	9-10	62.10
10	324452.81	4528118.16	10-11	20.16
11	324472.74	4528115.12	11-12	38.93
12	324476.89	4528076.41	12-13	27.79
13	324504.00	4528070.32	13-14	41.46
14	324513.55	4528110.67	14-15	25.96
15	324538.60	4528103.85	15-16	49.80
16	324562.29	4528060.04	16-17	18.45
17	324578.23	4528069.33	17-18	78.11
18	324579.56	4528147.43	18-19	56.38
19	324593.36	4528202.09	19-20	15.55
20	324593.17	4528217.64	20-1	33.64
Α	324561.51	4528163.70		
Β	324513.3	4528161.26		
Γ	324510.72	4528178.28		
Δ	324493.16	4528174.94		
Ε	324482.76	4528277.67		
Ζ	324581.12	4528278.32		
Η	324593.04	4528201.96		
Θ	324543.41	4528198.27		
Ι	324556.32	4528188.56		




ΘΕΩΡΗΘΗΚΕ
Έδεσσα 26-10-2010
Η Δ/ντρια Δασών Ν. Πέλλας
Άννα Βλαχάκη
Δασολόγος

ΘΕΩΡΗΘΗΚΕ/ΕΛΕΓΧΘΗΚΕ
Αριδαία
11-10-2010
Ε.Γ.Γ.Π.Κ.Μ.
Ο Δασάρχης
Νικόλαος Μέντης
Δασολόγος

Αριδαία 11-10-2010
Ο Συντάκτης
Μηνάς Χασάπης
Δασολόγος

ΕΘΝΙΚΟ ΤΥΠΟΓΡΑΦΕΙΟ
Για τεχνικούς λόγους στο σχεδιάγραμμα, έγινε σμίκρυνση, κατά ποσοστό 59%

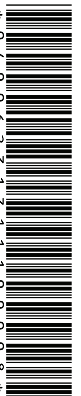
04006231711100008

ΑΠΟ ΤΟ ΕΘΝΙΚΟ ΤΥΠΟΓΡΑΦΕΙΟ
ΚΑΠΟΔΙΣΤΡΙΟΥ 34 * ΑΘΗΝΑ 104 32 * ΤΗΛ. 210 52 79 000 * FAX 210 52 21 004
ΗΛΕΚΤΡΟΝΙΚΗ ΔΙΕΥΘΥΝΣΗ: http://www.et.gr – e-mail: webmaster.et@et.gr